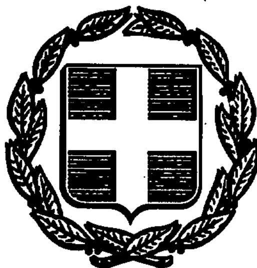


ΕΦΗΜΕΡΙΣ ΤΗΣ ΚΥΒΕΡΝΗΣΕΩΣ

ΤΗΣ ΕΛΛΗΝΙΚΗΣ ΔΗΜΟΚΡΑΤΙΑΣ

ΑΘΗΝΑ 22 ΟΚΤΩΒΡΙΟΥ 1992	ΤΕΥΧΟΣ ΤΕΤΑΡΤΟ	ΑΡΙΘΜΟΣ ΦΥΛΛΟΥ 1084

ΠΕΡΙΕΧΟΜΕΝΑ

ΑΝΑΔΑΣΩΣΕΙΣ

ΑΠΟΦΑΣΕΙΣ

ΠΟΛΕΟΔΟΜΙΑ

ΑΠΟΦΑΣΕΙΣ

ΑΝΑΔΑΣΩΣΕΙΣ

ΑΠΟΦΑΣΕΙΣ

Αριθ. 2390 (1)

Κήρυξη αναδασωτέας έκτασης 14 στρεμμάτων στη θέση Στέρνα Καβαθά της Κοινότητας Μακρυμαλης Ψαχνών Ν. Ευβοίας.

Ο ΝΟΜΑΡΧΗΣ ΕΥΒΟΙΑΣ

Έχοντας υπόψη:

1. Τις διατάξεις του Ν. 3200/55 περί διοικητικής αποκέντρωσης όπως τροποποιήθηκε και συμπληρώθηκε μεταγενέστερα με το Ν.Δ. 532/70.

2. Τις διατάξεις του άρθρου 117 παρ. 3 του Συντάγματος της Χώρας.

3. Τις διατάξεις του Ν. 998/79 «περί προστασίας των Δασών και των δασικών εν γένει εκτάσεων της Χώρας» και ειδικότερα: α) του άρθρου 41 παρ. 1, β) του άρθρου 38 παρ. 1.

4. Τις διαταγές του Υπουργείου Γεωργίας: α) 160417/1180/8.7.1980, β) 182447/3049/24.9.1980.

5. Τη Ζ/3367/23.9.92 αναφορά του Δασαρχείου Χαλκίδας περί κηρύξεως αναδασωτέας έκτασης 14 στρεμμάτων στη θέση Στέρνα Καβαθά του Μοναστηριακού δάσους της Κοινότητας Μακρυμαλης Ψαχνών που κάκηκε την 29.7.92, αποφασίζουμε:

Κηρύσσουμε αναδασωτέα με σκοπό τη διατήρηση του χαρακτήρα του δάσους και την προστασία και ανάπτυξη της δασικής βλάστησης με φυσική αναγέννηση την έκταση των δεκατεσσάρων (14) στρεμμάτων που βρίσκεται στη θέση Στέρνα Καβαθά της Κοινότητας Μακρυμαλης Ψαχνών Ν. Ευβοίας, προσδιορίζεται από τα στοιχεία ΑΒΓ......ΣΤΑ και έχει όρια:

Ανατολικά: Δάσος ΟΔΕΠ

Δυτικά: Αγρό - πτηνοτροφεία

Βόρεια: Δάσος ΟΕΠ - αγροί

Νότια: Αγρό - πτηνοτροφεία

όπως φαίνεται στο συνημμένο διάγραμμα που αποτελεί αναπόσπαστο μέρος της απόφασης αυτής.

Η απόφαση αυτή να δημοσιευθεί στην Εφημερίδα της Κυβερνήσεως.

Χαλκίδα, 29 Σεπτεμβρίου 1992

Με εντολή Νομάρχη
Ο Δ/ντής Δασών
ΖΗΣΗΣ ΣΤΑΜΑΤΟΥΚΟΣ

ΔΑΣΑΡΧΕΙΟ ΧΑΛΚΙΔΟΣ

ΣΧΕΔΙΑΓΡΑΜΜΑ

ΚΑΜΕΝΟΥ ΔΑΣΟΥΣ (ΟΔΔΕΠ) ΧΑΛΕΠΙΟΥ ΠΕΥΚΗΣ
ΣΤΗ ΘΕΣΗ 'ΣΤΕΡΝΑ ΚΑΒΑΘΑ,, ΠΕΡΙΦ. ΔΗΜΟΥ ΨΑΧΝΩΝ

ΚΛΙΜΑΞ 1:1000

ΕΜΒ/ΣΗ.
ΕΙ = 10.400 τμ
ΕΙΙ = 500 τμ
ΕΙΙΙ = 1700 τμ
ΕΙV = 1400 τμ
ΣΕ = 14000 τμ

ΘΕΩΡΕΙΤΑΙ
Σύμφωνα με την 2390/92 απόφαση
Με εντολή Νομάρχη
Ο Δ/ντής Δασών

ΧΑΡΤΗΣ 1:5000

ΣΧΕΔΙΑΓΡΑΜΜΑ
Περιοχής θέσεως Στέρνα Καβαθά
Περιφερείας Μαιρμάλης Δήμου Ψαχνών
που κάηκε στις 29-7-92 και
προτείνεται να κηρυχθεί αναδασωτέα
ΚΛΙΜΑΚΑ: 1:1000
ΕΙ+ΕΙΙ+ΕΙΙΙ+ΕΙV έκταση εμβαδόν 14,00 στρεμ.
Χαλκίδα 4-9-92
ΘΕΩΡΗΘΗΚΕ
Ο ΔΑΣΑΡΧΗΣ
Ο ΣΥΝΤΑΞΑΣ

Αριθ. 2389 (2)

Κήρυξη αναδασωτέας έκτασης 1680 στρεμμάτων στη θέση Άγιοι Ασώματοι του Δήμου Ερέτριας Ν. Ευβοίας.

Ο ΝΟΜΑΡΧΗΣ ΕΥΒΟΙΑΣ

Έχοντας υπόψη:

1. Τις διατάξεις του Ν. 3200/55 περί διοικητικής αποκέντρωσης όπως τροποποιήθηκε και συμπληρώθηκε μεταγενέστερα με το Ν.Δ. 532/70.

2. Τις διατάξεις του άρθρου 117 παρ. 3 του Συντάγματος της Χώρας.

3. Τις διατάξεις του Ν. 998/79 «περί προστασίας των Δασών και των δασικών εν γένει εκτάσεων της Χώρας» και ειδικότερα: α) του άρθρου 41 παρ. 1, β) του άρθρου 38 παρ. 1.

4. Τις διαταγές του Υπουργείου Γεωργίας: α) 160417/1180/8.7.1980, β) 182447/3049/24.9.1980.

5. Τη Ζ/3368/23.9.92 αναφορά του Δασαρχείου Χαλκίδας περί κηρύξεως αναδασωτέας έκτασης 1680 στρεμμάτων στη θέση Άγιοι Ασώματοι του δημόσιου δάσους του Δήμου Ερέτριας που κάηκε την 18.8.92, αποφασίζουμε:

Κηρύσσουμε αναδασωτέα με σκοπό τη διατήρηση του χαρακτήρα του δάσους και την προστασία και ανάπτυξη της δασικής βλάστησης με φυσική αναγέννηση την έκταση των χιλίων εξακοσίων ογδόντα στρεμμάτων (1680) που βρίσκεται στη θέση Άγιοι Ασώματοι του Δήμου Ερέτριας Ν. Ευβοίας, προσδιορίζεται από τα στοιχεία 1–2–3.......25–1 και έχει όρια πλην των καλλιεργειών και εγκαταλελημένων αγρών:

Ανατολικά: Ως το τοπογρ. διάγραμμα

Δυτικά: Ως το τοπογρ. διάγραμμα

Βόρεια: Ως το τοπογρ. διάγραμμα


Νότια: Ως το τοπογρ. διάγραμμα

όπως φαίνεται στο συνημμένο διάγραμμα που αποτελεί αναπόσπαστο μέρος της απόφασης αυτής.

Η απόφαση αυτή να δημοσιευθεί στην Εφημερίδα της Κυβερνήσεως.

Χαλκίδα, 29 Σεπτεμβρίου 1992

Με εντολή Νομάρχη
Ο Δ/ντής Δασών
ΖΗΣΗΣ ΣΤΑΜΑΤΟΥΚΟΣ

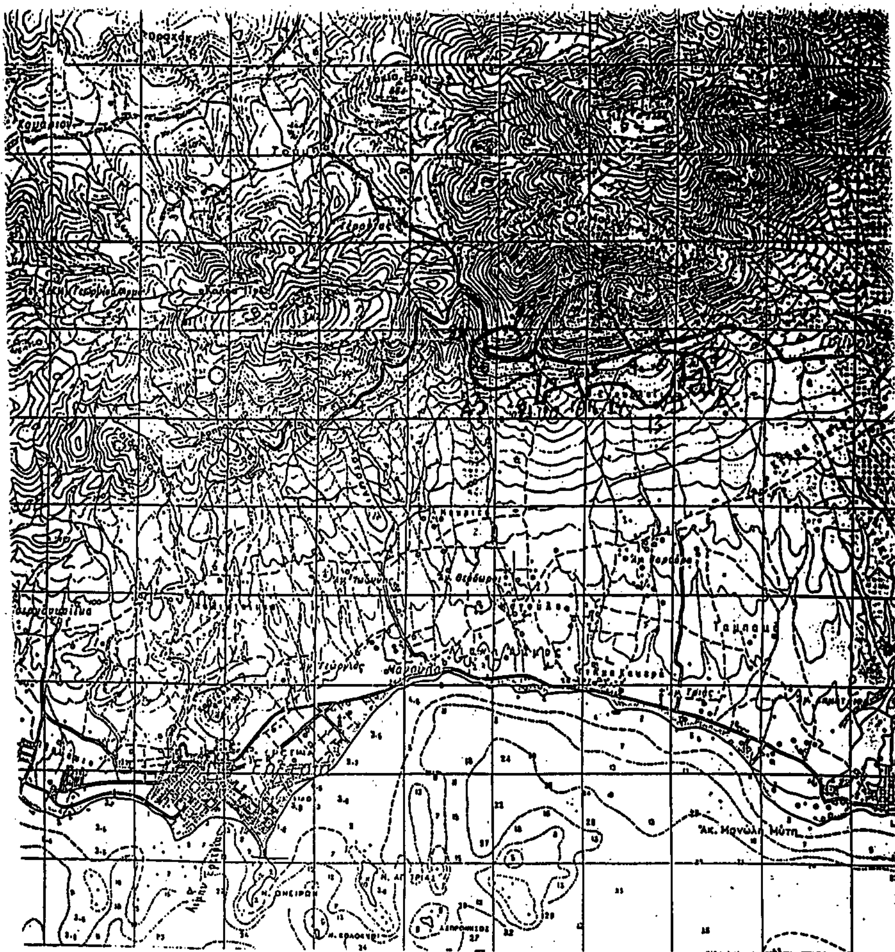

ΑΠΟΣΠΑΣΜΑ ΧΑΡΤΗ η ΣΧΕΔΙΑΓΡΑΜ

Περιοχής θέσεως Άγιοι Ασώματοι

Περιφερείας Δήμου Ερέτριας

που Κάηκε στις 18-8-1992 και

προτείνεται να κηρυχθεί αναδασωτέα


ΚΛΙΜΑΚΑ: 1:50000


1,2,3...26,27,1 έκταση εμβαδόν 1680 στρεμ.

Χαλκίδα 4-9-1992

Ο ΣΥΝΤΑΞΑΣ

Γεώργιος Τσαμπάσης
Τεχν. Δασοπονίας με 50 βαθ.

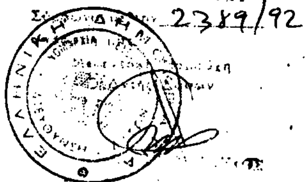

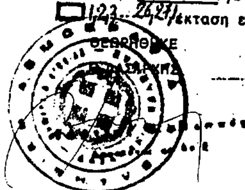

ΠΟΛΕΟΔΟΜΙΑ

ΑΠΟΦΑΣΕΙΣ

Αριθ. 4008 (3)

Τροποποίηση ρυμοτομικού σχεδίου στην «Είσοδο» πολεοδομική ενότητα 5 Ανατολικη περιοχή Βαλαώρας του Δήμου Άρτας Ν. Άρτας που έχει εγκριθεί με το από 5.7.90 Π. Δ/γμα ΦΕΚ 339Δ'.

Ο ΝΟΜΑΡΧΗΣ ΑΡΤΑΣ

Έχοντας υπόψη:

1. Τις διατάξεις του από 17.7.1923 Ν.Δ. «περί σχεδίων πόλεων και κωμών του Κράτους», όπως τροποποιήθηκε και συμπληρώθηκε μεταγενέστερα.
2. Τις διατάξεις του Ν. 3200/55 «περί διοικητικής αποκεντρώσεως» όπως τροποποιήθηκε και συμπληρώθηκε μεταγενέστερα με το Ν.Δ. 532/70.
3. Τις διατάξεις του Α.Ν. 314/68, όπως τροποποιήθηκαν και συμπληρώθηκαν με το Ν.Δ. 1018/71.
4. Τις διατάξεις του Π.Δ. 183/95/5.6.86 ΦΕΚ 70Α' «περί εγκρίσεων τροποποιήσεων σχ. πόλεων και καθορισμός όρων δόμησης από τους Νομάρχες.
5. Τις διατάξεις του Π.Δ. 5.7.90 ΦΕΚ 339Δ' έγκριση πολεοδομικής μελέτης τμήματος περιοχής «Ειδόδου» Πολεοδομική ενότητα 5 Ανατολική περιοχή Βαλαώρας (Δήμου Άρτας Ν. Άρτας).
6. Το αριθ. 3578/2.6.1992 έγγραφο Δήμου Αρταίων με τα συνημμένα διχ/κά που προβλέπονται από τις αριθ. Ε.123(15) Ε1/4.1.61 και 32282/1209/18.10.80 αποφάσεις της Υπηρεσίας Οικισμού & Γεν. Δ/νσης Οικισμού αντίστοιχα.
7. Την αριθ. 3/21.7.1992 πρακτικό ΕΠΑ.
8. Την αρ. 2386/22.7.1992 εισήγηση του ΤΠ-ΠΕ Άρτας προς το ΣΧΟΠ.
9. Την με αριθμό πρακτικού 4 θέμα 7ο γνωμοδότηση του ΣΧΟΠ της 17ης Ιουλίου 1992 συνεδρίασής του.
10. Το αριθ. 6520/16.9.1992 έγγραφο Δήμου Αρταίων με τα διχ-/κά των ορίων μεταξύ της Κοινότητας Πέτα και του Δήμου, Αποφασίζουμε:

Εγκρίνουμε την τροποποίηση του ρυμοτομικού σχεδίου α) στα Ο.Τ. 7 και 8 για άρση της ασυμφωνίας που παρατηρήθηκε μεταξύ επίγειας αποτύπωσης και αεροφωτογραφίας και βελτίωση των γεωμετρικών στοιχείων του πεζόδρομου.

β) στον πεζόδρομο μεταξύ Ο.Τ. 8 και κοινοχρήστου χώρου ώστε να μη υπάρχει προσχώρωση από τις γύρω ιδιοκτησίες.

γ) στο Ο.Τ. 6 για τη βελτίωση των γεωμετρικών στοιχείων του δρόμου

δ) στα Ο.Τ. 1 και 2 ούτως ώστε να διέρχεται η οδός παράκαμψης της πόλης δημιουργώντας τα λιγότερα δυνατόν ιδιοκτησιακά προβλήματα. Οι τροποποιήσεις φαίνονται στο διάγραμμα της μελέτης εφαρμογής της «Εισόδου» πόλεως Άρτας που συντάχθηκαν από τον Δήμο Αρταίων κα συνοδεύει την παρούσα.

Η απόφαση αυτή να δημοσιευθεί στην Εφημερίδα της Κυβερνήσεως.

Άρτα, 23 Σεπτεμβρίου 1992

Ο Νομάρχης
Κ. ΠΑΠΑΔΟΠΟΥΛΟΣ


4

572100

ΔΗΜΟΣ ΑΡΤΑΣ
ΤΕΧΝΙΚΗ ΥΠΗΡΕΣΙΑ

ΜΕΛΕΤΗ ΕΦΑΡΜΟΓΗΣ ΡΥΜΟΤΟΜΙΚΟΥ ΣΧΕΔΙΟΥ

ΠΟΛΗ : **ΑΡΤΑ**

ΠΕΡΙΟΧΗ : ΕΙΣΟΔΟΣ ΠΟΛΕΩΣ ΑΡΤΑΣ (ΠΔ ΦΕΚ 339/5-7-90)

ΑΝΑΔΟΧΟΣ : Χ. Βασιλειάδης - Δ. Παππάς - Α. Νάστος

ΚΤΗΜΑΤΟΓΡΑΦΙΚΟ ΔΙΑΓΡΑΜΜΑ ΕΦΑΡΜΟΓΗΣ

ΔΙΑΝΟΜΗ ΠΙΝΑΚΙΔΩΝ

ΔΑ 02.47

13.13		14.13	
5	6		8
1	2	3	4

ΠΙΝΑΚΙΔΑ

14.13 (7)

ΚΛΙΜΑΚΑ	ΗΜΕΡΟΜΗΝΙΑ
1:500	Ιούνιος 1991


Ελληνικό DATUM
Εγκάρσια μερκατορική προβολή 3°
Κεντρικός μεσημβρινός λ=3° από Αθήνα
Ο περιμετρικός τετραγωνισμός του διαγράμματος είναι της προβολής ΗΑΤΤ του Κ.Φ.Χ με φ= 39°15′ λ= - 2°45′ από Αθήνα


Ο ΑΝΑΔΟΧΟΣ	ΣΥΝΤΑΞΗ ΜΕΛΕΤΗΣ
Χ. Βασιλειάδης τοπ-φος μηχ.	Χ. Βασιλειάδης τοπ-φος μηχ.
Δ. Παππάς τοπ-φος μηχ.	Δ. Παππάς τοπ-φος μηχ.
Α. Νάστος αρχιτ. μηχ.	Α. Νάστος αρχιτ. μηχ.

Ο ΕΠΙΒΛΕΠΩΝ

Συνεδρίαση 4008/23-9-92

Αριθμ. Εγκρ. Αποφασης

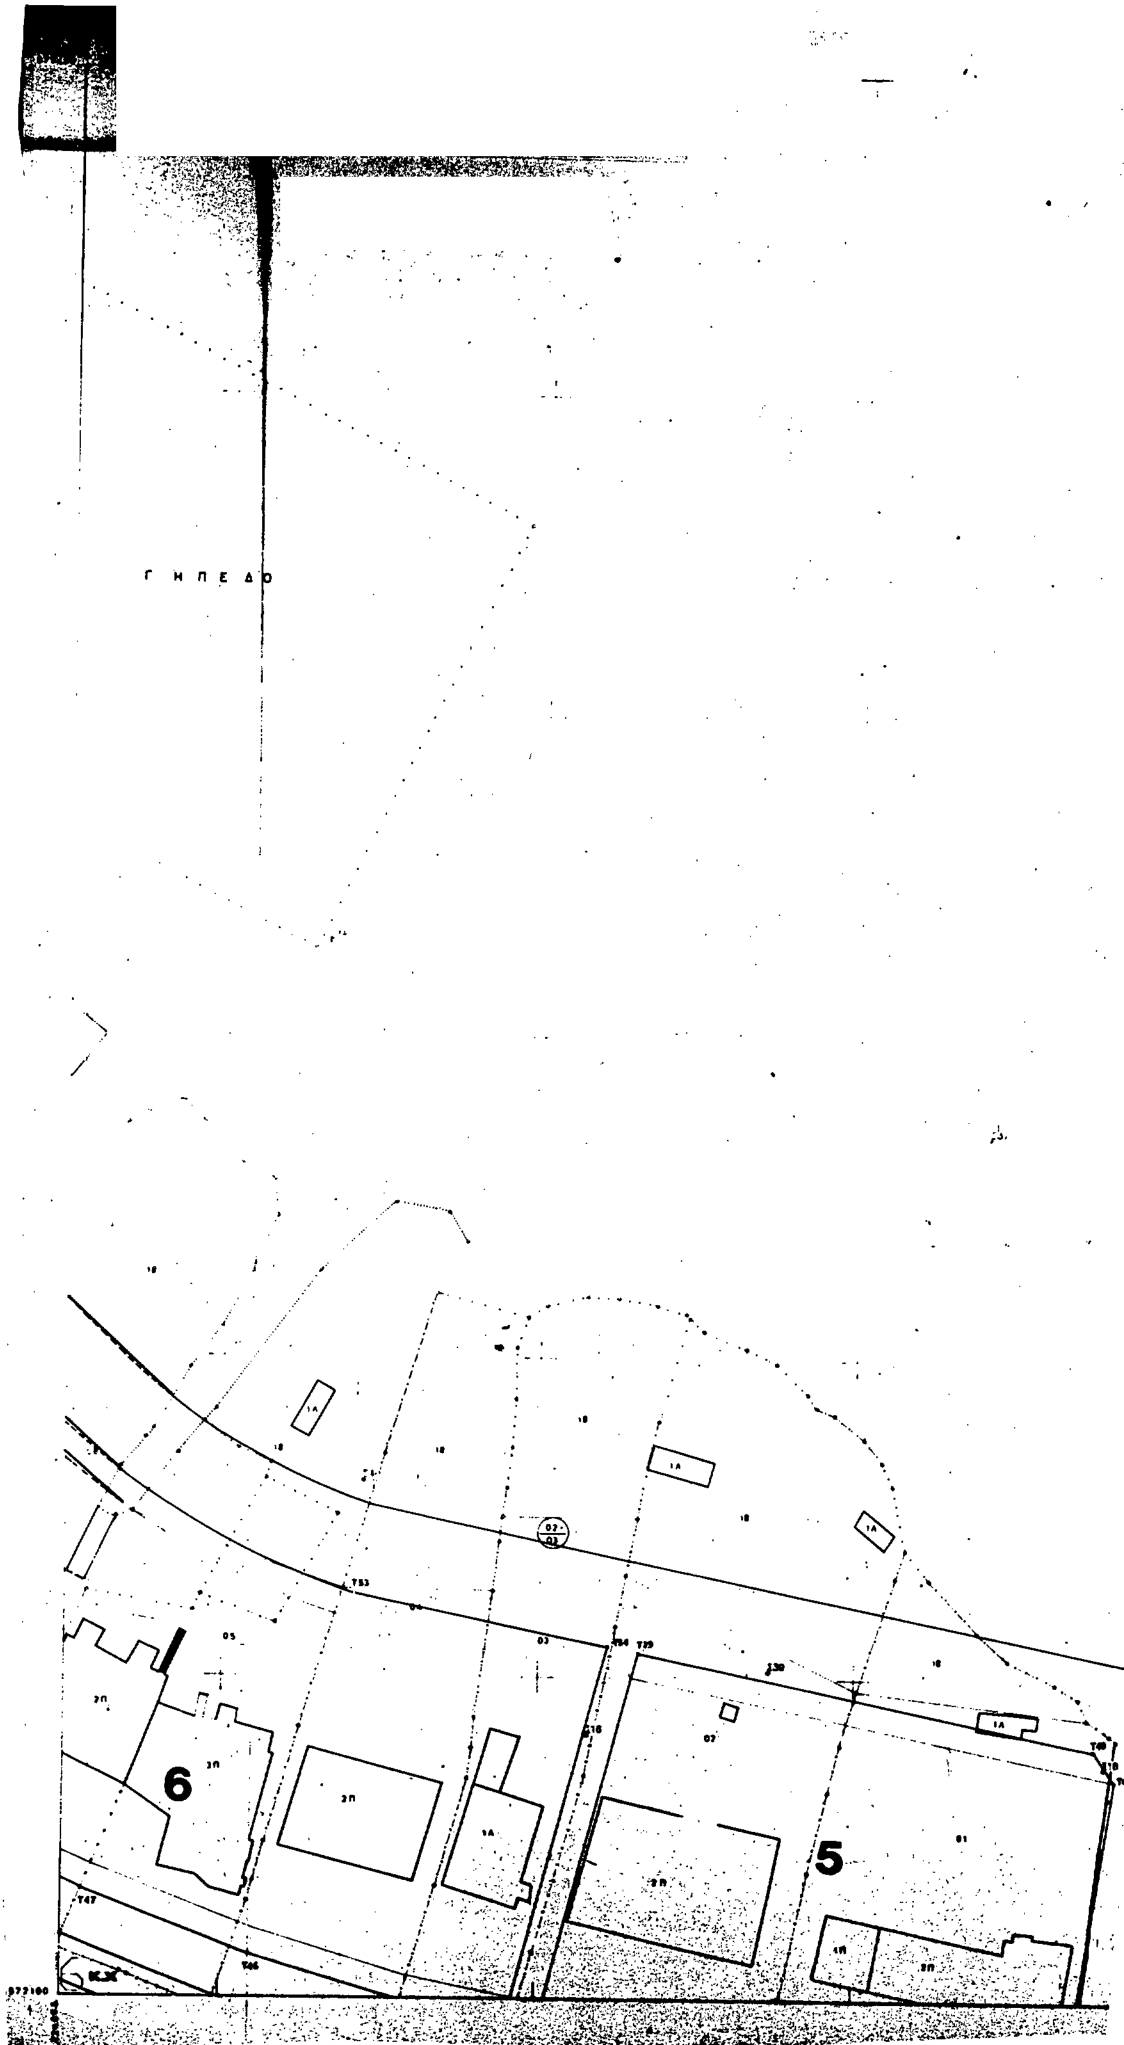
Γ Η Π Ε Δ Ο
6
5
1Α
2Π
3Π

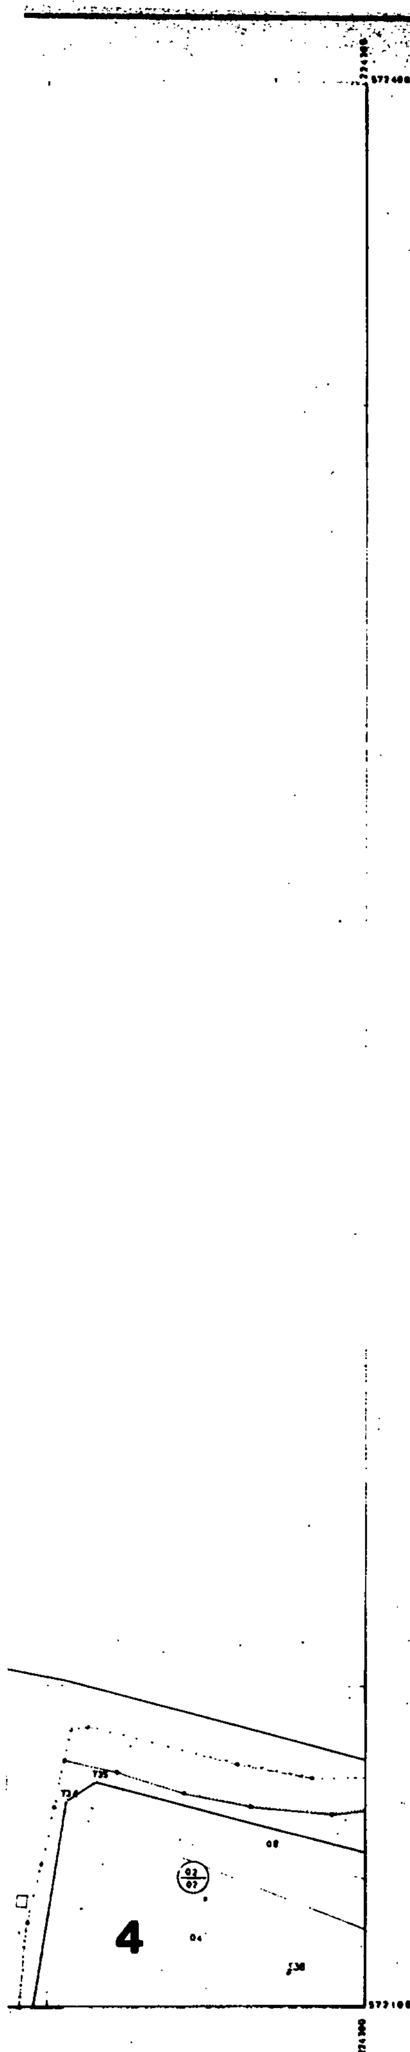

ΘΕΩΡΗΤΑΙ
ΑΡΤΑ 1-6-92

ΝΙΚΑΣ ΙΩΑΝΝΗΣ
Τοπ. Μηχ/ος ΜΙ Α6

ΝΟΜΑΡΧΙΑΚΟ ΣΥΜΒΟΥΛΙΟ
Υ.Χ.Ο.Π. Ν. ΑΡΤΑΣ
Αριθ. Πραξ. 42/Θέμα 1ο/17-7-1992
εν όλω ....
....
του Συμβουλίου

Για τον Ανάδοχο — Ο Επιβλέπων — Ο Δ/ντής ΤΥΔ — Ο Δήμαρχος Αρταίων

Δημ. Παππάς

Βασίλειος Σακκάς
Αρχιτέκτων Μηχ.

ΔΗΜΟΣ ΑΡΤΑΣ

ΤΕΧΝΙΚΗ ΥΠΗΡΕΣΙΑ

ΜΕΛΕΤΗ ΕΦΑΡΜΟΓΗΣ ΡΥΜΟΤΟΜΙΚΟΥ ΣΧΕΔΙΟΥ

ΠΟΛΗ : ΑΡΤΑ

ΠΕΡΙΟΧΗ : ΕΙΣΟΔΟΣ ΠΟΛΕΩΣ ΑΡΤΑΣ (Π.Δ ΦΕΚ 339/5-7-90)

ΑΝΑΔΟΧΟΣ : Χ.Βασιλειάδης - Δ.Παππάς - Α.Νάστος

ΚΤΗΜΑΤΟΓΡΑΦΙΚΟ ΔΙΑΓΡΑΜΜΑ ΕΦΑΡΜΟΓΗΣ

(ΤΡΟΠΟΠΟΙΗΣΕΙΣ)


ΔΙΑΝΟΜΗ ΠΙΝΑΚΙΔΩΝ	ΠΙΝΑΚΙΔΑ	
ΔΑ 02.47	13.13 (6)	
13.13 — 14.13 (5, 6, 7, 8 / 1, 2, 3, 4)	ΚΛΙΜΑΚΑ 1:500	ΗΜΕΡΟΜΗΝΙΑ Ιούνιος 1981

Ελληνικό DATUM
Εγκάρσια μερκατορική προβολή 3°
Κεντρικός μεσημβρινός Λ=3° από Αθήνα
Ο περιμετρικός τετραγωνισμός του διαγράμματος είναι της προβολής ΗΑΤΤ του Κ.Ε.Χ με φ= 38° 15′ Λ= - 2° 45′ από Αθήνα

Ο ΑΝΑΔΟΧΟΣ		ΣΥΝΤΑΞΗ ΜΕΛΕΤΗΣ	
Χ.Βασιλειάδης	τοπ-φος μηχ.	Χ.Βασιλειάδης	τοπ-φος μηχ.
Δ.Παππάς	τοπ-φος μηχ.	Δ.Παππάς	τοπ-φος μηχ.
Α.Νάστος	αρχιτ. μηχ.	Α.Νάστος	αρχιτ. μηχ.

Ο ΕΠΙΒΛΕΠΩΝ

Αριθ. Συγκ. Αποφάσεως

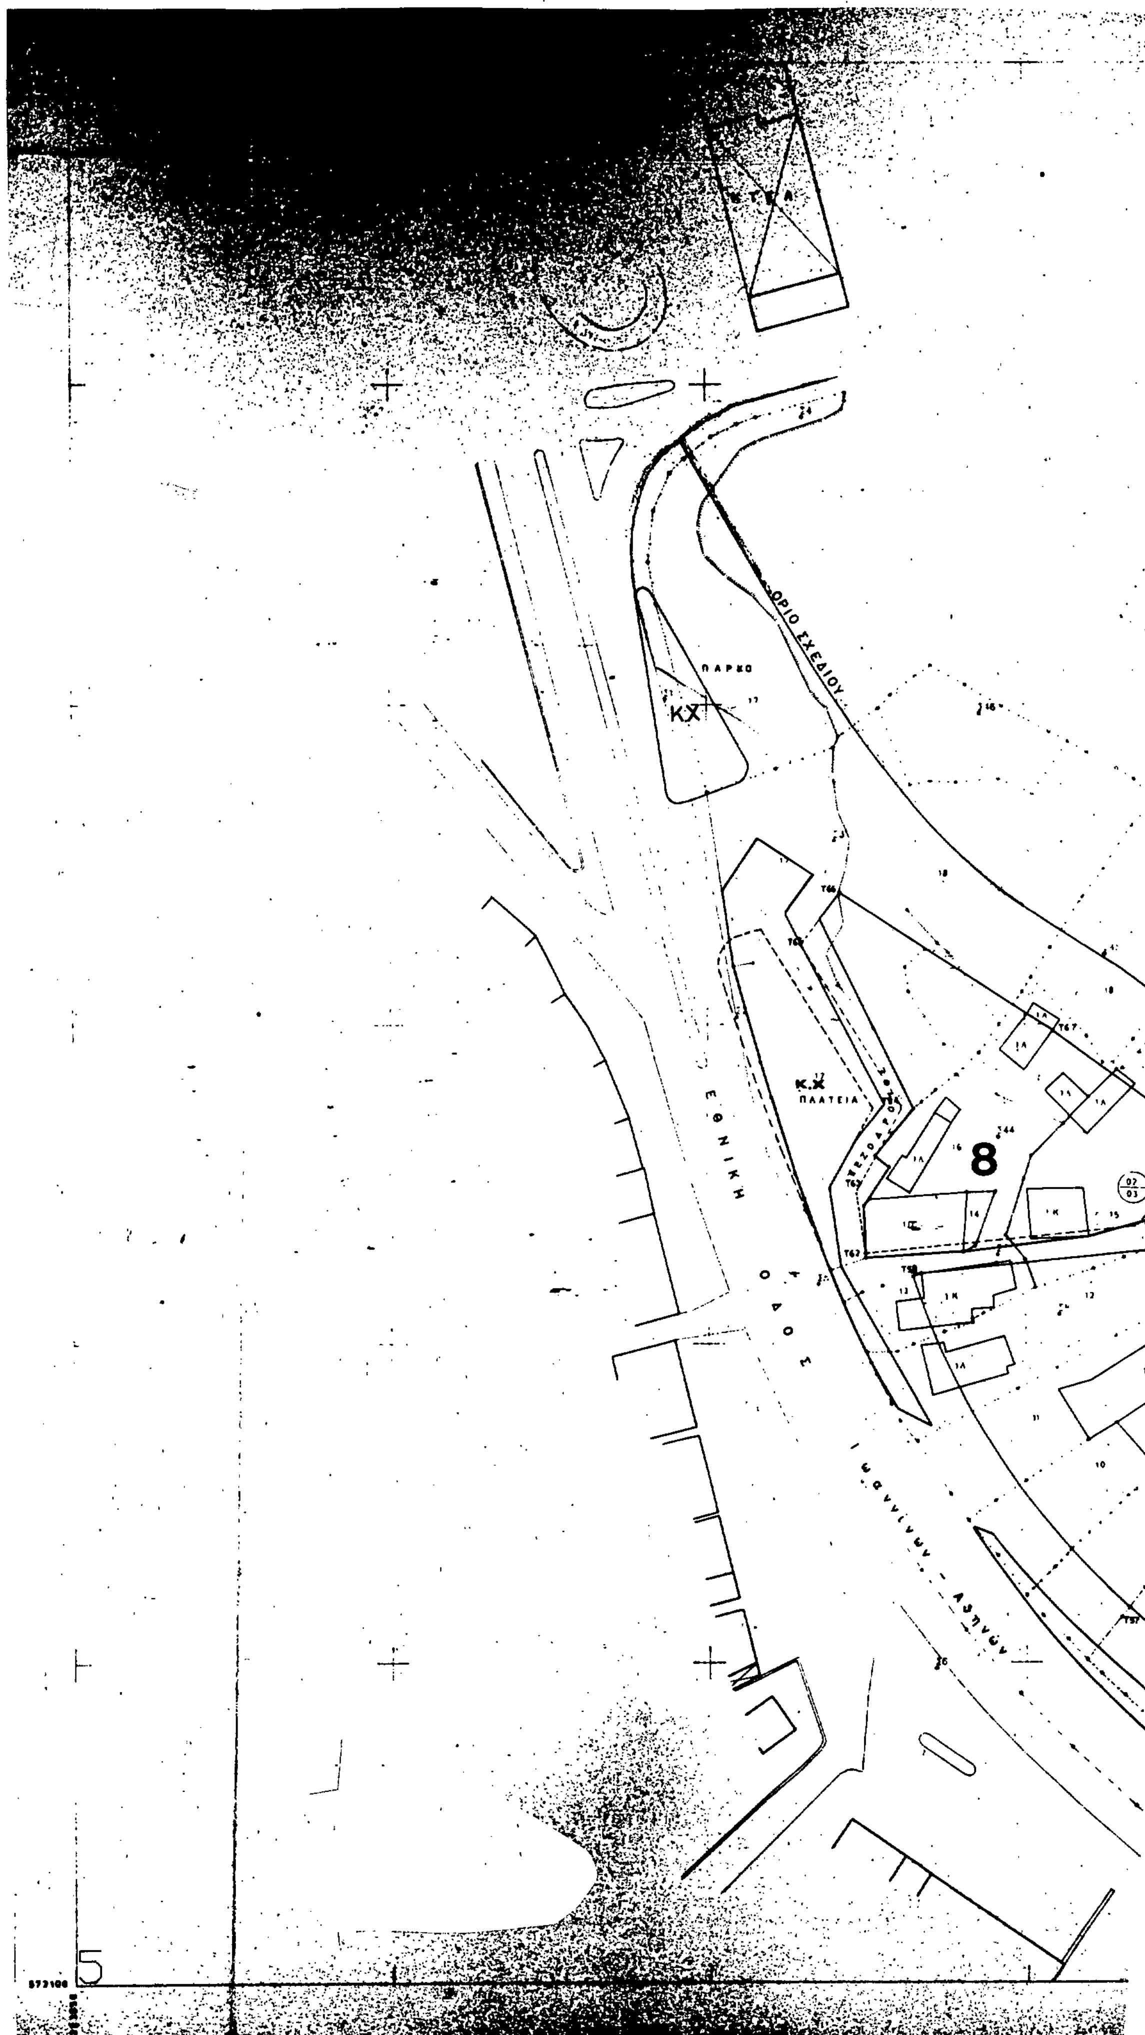
ΟΡΙΟ ΣΧΕΔΙΟΥ
ΠΑΡΚΟ
ΚΧ
Κ.Χ
ΠΛΑΤΕΙΑ
8
ΕΘΝΙΚΗ ΟΔΟΣ
5

ΓΗΠΕΔΟ

7

6



ΝΟΜΑΡΧΙΑΚΟ ΣΥΜΒΟΥΛΙΟ
Υ.Χ.Ο.Π. Ν. ΑΡΤΑΣ
Αριθ. Πρωτ. 48/θέμα 1ο/17-7-1992
Εγκρίνεται: ομόφωνα
του Συμβουλίου

Θεωρήθηκε
Άρτα 1-6-92
Ο Διευθυντής
ΓΙΑΝΝΗΣ
ΤΟΠ. ΜΗΧ. Μ.Ι.

Δεκτή και συνοδεύει την αριθμ. 31/92 απόφαση Δ.Σ.
Ο Δήμαρχος Αρταίων

Για τον Ανάδοχο
Δημ. Παππάς

Ο Επιβλέπων
Βασίλειος Σακκάς
Αρχιτέκτων Μηχ. μ. ΒΒ

Ο Δ/ντής ΤΥΔ
ΣΠΥΡΟΣ ΤΖΑΧΡΗΣΤΑΣ
Πολ. Μηχανικός με Α' βαθμό

ΔΗΜΟΣ ΑΡΤΑΣ
ΤΕΧΝΙΚΗ ΥΠΗΡΕΣΙΑ

ΜΕΛΕΤΗ ΕΦΑΡΜΟΓΗΣ ΡΥΜΟΤΟΜΙΚΟΥ ΣΧΕΔΙΟΥ

ΠΟΛΗ : ΑΡΤΑ

ΠΕΡΙΟΧΗ : ΕΙΣΟΔΟΣ ΠΟΛΕΩΣ ΑΡΤΑΣ (Π.Δ. ΦΕΚ 339/5-7-90)

ΑΝΑΔΟΧΟΣ : Χ. Βασιλειάδης - Δ. Παππάς - Α. Νάστος

ΚΤΗΜΑΤΟΓΡΑΦΙΚΟ ΔΙΑΓΡΑΜΜΑ ΕΦΑΡΜΟΓΗΣ
(ΤΡΟΠΟΠΟΙΗΣΕΙΣ)

ΔΙΑΝΟΜΗ ΠΙΝΑΚΙΔΩΝ

ΔΑ 02.47

13.13 | 14.13

ΠΙΝΑΚΙΔΑ
13.13 (5)

ΚΛΙΜΑΚΑ	ΗΜΕΡΟΜΗΝΙΑ
1:500	Ιούνιος 1981


Ελληνικό DATUM
Εγκάρσια μερκατορική προβολή 3°
Κεντρικός μεσημβρινός λ = 3° από Αθήνα
Ο παραμετρικός τετραγωνισμός του διαγράμματος είναι της προβολής HATT του Κ.Φ.Χ με φ = 38° 15′ λ = 3° 45′ από Αθήνα

Ο ΑΝΑΔΟΧΟΣ		ΣΥΝΤΑΞΗ ΜΕΛΕΤΗΣ	
Χ. Βασιλειάδης	τοπ-φος μηχ.	Χ. Βασιλειάδης	τοπ-φος μηχ.
Δ. Παππάς	τοπ-φος μηχ.	Δ. Παππάς	τοπ-φος μηχ.
Α. Νάστος	αρχιτ. μηχ.	Α. Νάστος	αρχιτ. μηχ.

Ο ΕΠΙΒΛΕΠΩΝ

Συνοδεύει την αριθ. Θρ. 4008/23-9-92 απόφαση Νομάρχη Άρτας

Αριθμ. Συμβ. [illegible]

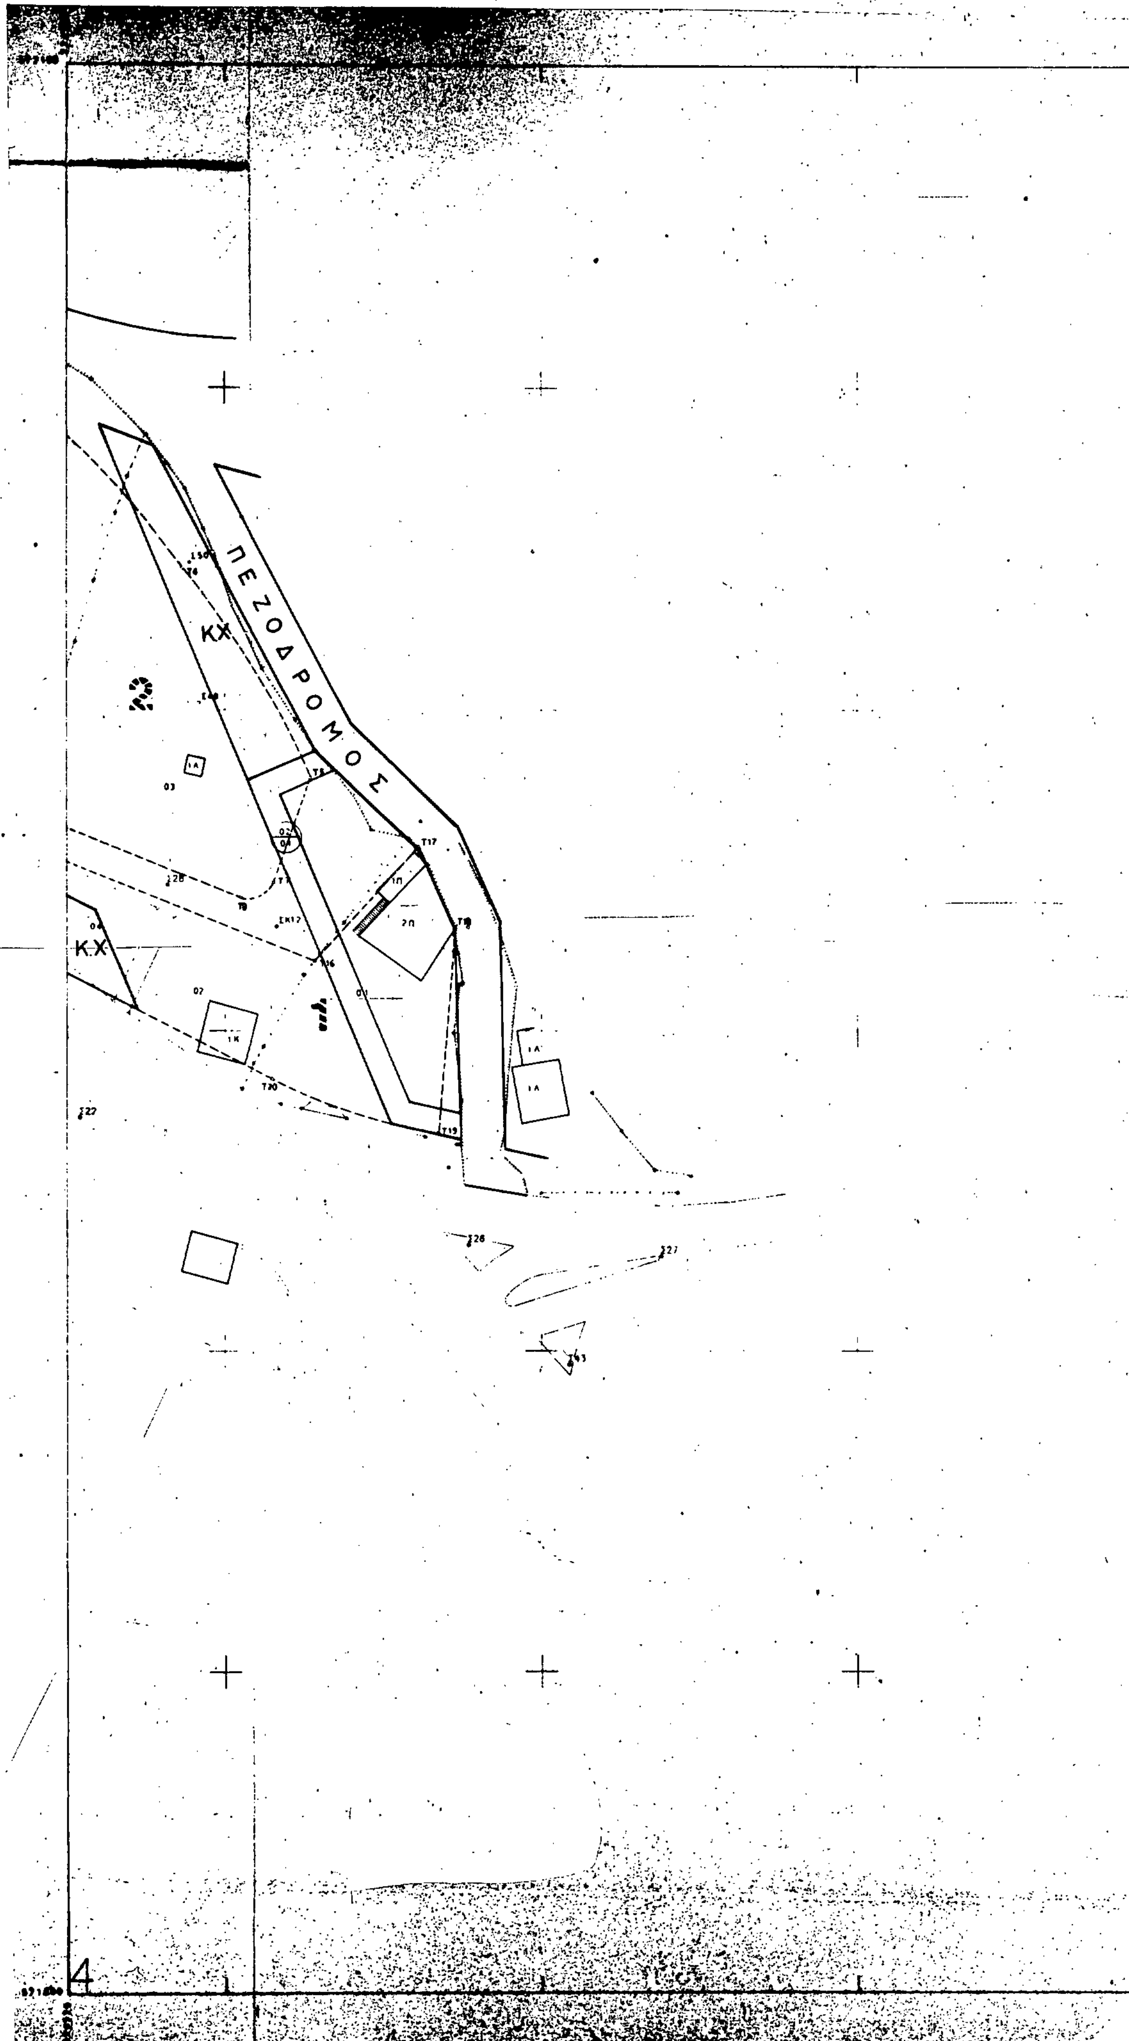
ΠΕΖΟΔΡΟΜΟΣ
ΚΧ
Κ.Χ.
4

ΝΟΜΑΡΧΙΑΚΟ ΣΥΜΒΟΥΛΙΟ
Υ.Χ.Ο.Π. Ν. ΑΡΤΑΣ

Θεωρήται
Άρτα 1-6-92

Για τον Ανάδοχο

ΔΗΜΟΣ ΑΡΤΑΣ

ΤΕΧΝΙΚΗ ΥΠΗΡΕΣΙΑ

ΜΕΛΕΤΗ ΕΦΑΡΜΟΓΗΣ ΡΥΜΟΤΟΜΙΚΟΥ ΣΧΕΔΙΟΥ

ΠΟΛΗ : **ΑΡΤΑ**

ΠΕΡΙΟΧΗ : ΕΙΣΟΔΟΣ ΠΟΛΕΩΣ ΑΡΤΑΣ (Π.Δ ΦΕΚ 339/5-7-90)

ΑΝΑΔΟΧΟΣ : Χ. Βασιλειάδης - Δ. Παππάς - Α. Νάστος

ΚΤΗΜΑΤΟΓΡΑΦΙΚΟ ΔΙΑΓΡΑΜΜΑ ΕΦΑΡΜΟΓΗΣ
(ΤΡΟΠΟΠΟΙΗΣΕΙΣ)

ΔΙΑΝΟΜΗ ΠΙΝΑΚΙΔΩΝ

ΔΑ 08.47

13.13 | 14.13

5 6 7 8
1 2 3

ΠΙΝΑΚΙΔΑ

14.13 (4)


ΚΛΙΜΑΚΑ	ΗΜΕΡΟΜΗΝΙΑ
1:500	Ιούνιος 1981

Ελληνικό DATUM
Εγκάρσια μερκατορική προβολή 3°
Κεντρικός μεσημβρινός λ=3° από Αθήνα
Ο περιμετρικός τετραγωνισμός του διαγράμματος είναι της προβολής ΗΑΤΤ του Κ.Φ.Χ
με φ= 39°15′
λ= -0°45′
από Αθήνα

Ο ΑΝΑΔΟΧΟΣ	ΣΥΝΤΑΞΗ ΜΕΛΕΤΗΣ
	Χ. Βασιλειάδης τοπ-φος, μηχ.
	Δ. Παππάς τοπ-φος μηχ.
	Α. Νάστος αρχιτ. μηχ.

Ο ΕΠΙΒΛΕΨΩΝ

Συνοδεύει την αρ. 4008/23-9-92 απόφαση Νομάρχη Άρτας

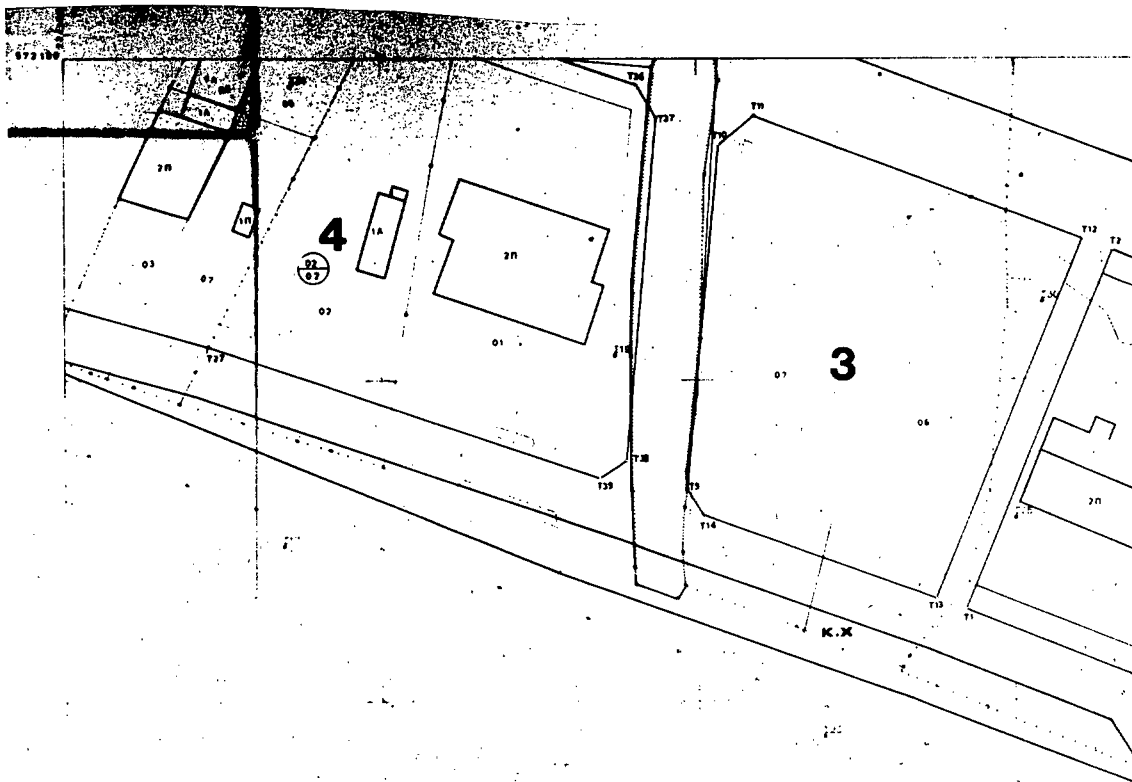
4
3
Κ.Χ

2

ΚΧ

ΝΟΜΑΡΧΙΑΚΟ ΣΥΜΒΟΥΛΙΟ
Υ. Χ. Ο. Π. Ν. ΑΡΤΑΣ
Αριθ. Πραχ. 48/Θέμα 72/17-7-1992
εν όλω ....
....
Ο Γραμματέας του Συμβουλίου

Θεωρήθηκε
Άρτα 1-6-92

Θεωρείται
και συνοδεύει την αριθ.
31/92 απόφαση Δ.Σ.

Για τον Ανάδοχο — Ο Επιβλέπων — Ο Δ/ντής ΤΥΔ — Ο Δήμαρχος Αρταίων

Δημ. Παππάς — Βασίλειος Σακκάς

ΔΗΜΟΣ ΑΡΤΑΣ

ΤΕΧΝΙΚΗ ΥΠΗΡΕΣΙΑ

ΜΕΛΕΤΗ ΕΦΑΡΜΟΓΗΣ ΡΥΜΟΤΟΜΙΚΟΥ ΣΧΕΔΙΟΥ

ΠΟΛΗ : ΑΡΤΑ

ΠΕΡΙΟΧΗ : ΕΙΣΟΔΟΣ ΠΟΛΕΩΣ ΑΡΤΑΣ (Π.Δ ΦΕΚ 339/5-7-90)

ΑΝΑΔΟΧΟΣ : Χ. Βασιλειάδης - Δ. Παππάς - Α. Νάστος

ΚΤΗΜΑΤΟΓΡΑΦΙΚΟ ΔΙΑΓΡΑΜΜΑ ΕΦΑΡΜΟΓΗΣ
(ΤΡΟΠΟΠΟΙΗΣΕΙΣ)

ΔΙΑΝΟΜΗ ΠΙΝΑΚΙΔΩΝ

ΔΑ 02.47

13.13 — 14.13

5 6 7 8
1 2 [3] 4

ΠΙΝΑΚΙΔΑ

14.13 (3)


ΚΛΙΜΑΚΑ	ΗΜΕΡΟΜΗΝΙΑ
1:500	Ιούνιος 1991


Ελληνικό DATUM
Εγκάρσια μερκατορική προβολή 3°
Κεντρικός μεσημβρινός λ=-3° από Αθήνα
Ο περιμετρικός τετραγωνισμός του διαγράμματος είναι της προβολής ΗΑΤΤ του Κ.Φ.Χ με φ= 39°10′ λ= -5°45′ από Αθήνα

Ο ΑΝΑΔΟΧΟΣ	ΣΥΝΤΑΞΗ ΜΕΛΕΤΗΣ
Χ. Βασιλειάδης τοπ-φος μηχ.	Χ. Βασιλειάδης τοπ-φος μηχ.
Δ. Παππάς τοπ-φος μηχ.	Δ. Παππάς τοπ-φος μηχ.
Α. Νάστος αρχιτ. μηχ.	Α. Νάστος αρχιτ. μηχ.

Ο ΕΠΙΒΛΕΨΩΝ

Συνοδεύει την υπ' αριθμ. 1008/23-9-92 απόφαση Νομάρχη Άρτας

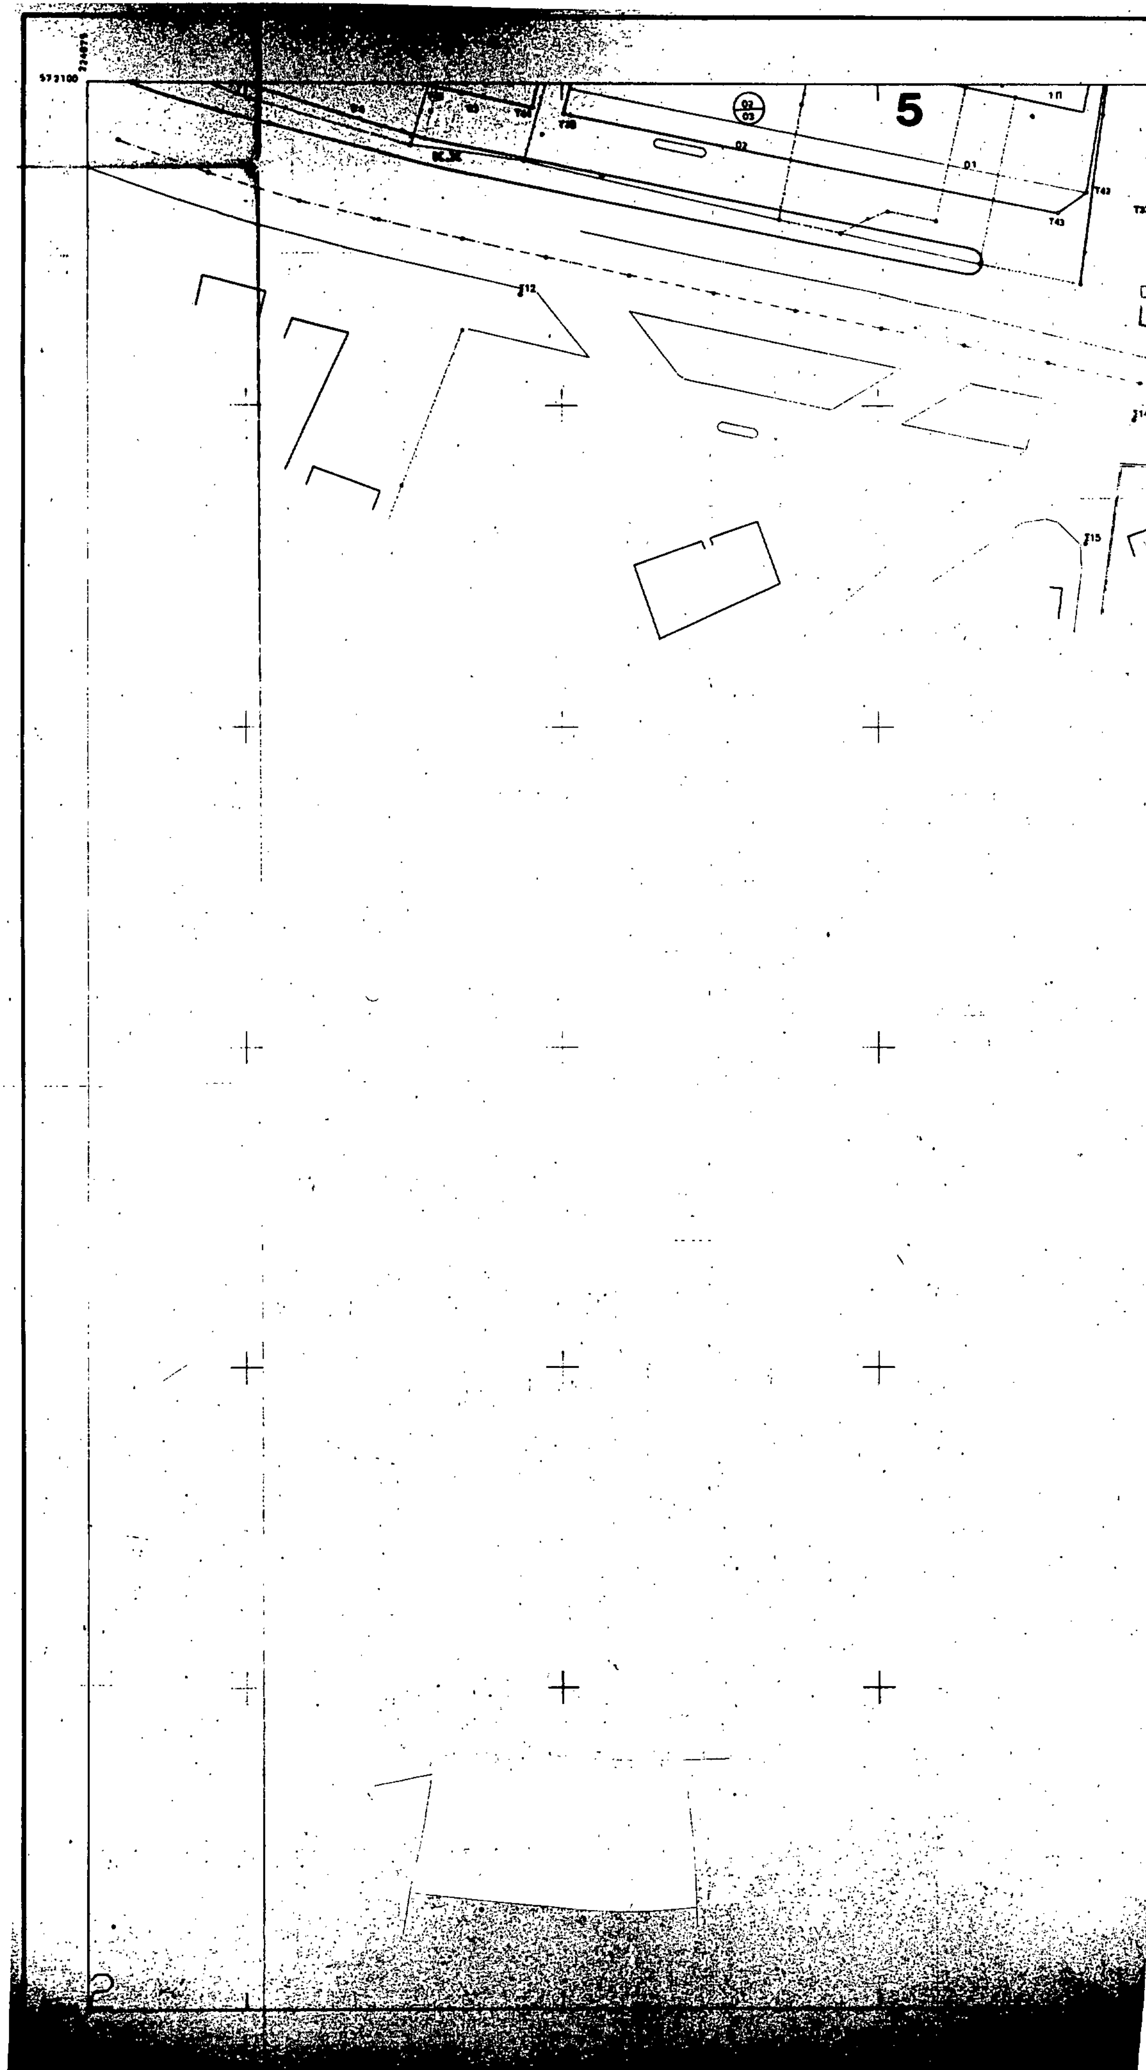
5

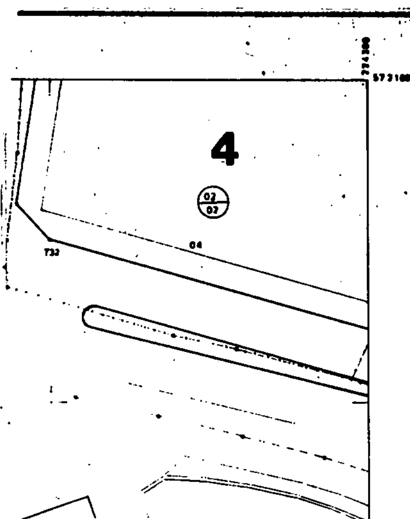


Θεωρήται
ΑΡΤΑ 1-6-92



Για τον Ανάδοχο   Ο Επιβλέπων   Ο Δ/ντής ΤΥΔ

Δημ. Παππάς

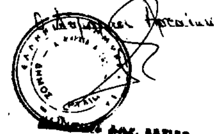

ΔΗΜΟΣ ΑΡΤΑΣ	
ΤΕΧΝΙΚΗ ΥΠΗΡΕΣΙΑ	
ΜΕΛΕΤΗ ΕΦΑΡΜΟΓΗΣ ΡΥΜΟΤΟΜΙΚΟΥ ΣΧΕΔΙΟΥ	
ΠΟΛΗ :	**ΑΡΤΑ**
ΠΕΡΙΟΧΗ :	ΕΙΣΟΔΟΣ ΠΟΛΕΩΣ ΑΡΤΑΣ (Π.Δ ΦΕΚ 339/5-7-90)
ΑΝΑΔΟΧΟΣ :	Χ. Βασιλειάδης - Δ. Παππάς - Α. Νάστος

ΚΤΗΜΑΤΟΓΡΑΦΙΚΟ ΔΙΑΓΡΑΜΜΑ ΕΦΑΡΜΟΓΗΣ

ΔΙΑΝΟΜΗ ΠΙΝΑΚΙΔΩΝ	ΠΙΝΑΚΙΔΑ	
ΔΑ 02.47	**13.13** (2)	
13.13 / 14.13 (5, 6, 7, 8 / 1, 2, 3, 4)	ΚΛΙΜΑΚΑ 1:500	ΗΜΕΡΟΜΗΝΙΑ Ιούνιος 1991
	Ελληνικό DATUM Εγκάρσια μερκατορική προβολή 3° Κεντρικός μεσημβρινός λ=-3° από Αθήνα. Ο περιμετρικός τετραγωνισμός του διαγράμματος είναι της προβολής HATT του Κ.Φ.Χ με φ= 38°15' λ= -5°45' από Αθήνα	

Ο ΑΝΑΔΟΧΟΣ	ΣΥΝΤΑΞΗ ΜΕΛΕΤΗΣ
Χ. Βασιλειάδης τοπ-φος μηχ.	Χ. Βασιλειάδης τοπ-φος μηχ.
Δ. Παππάς τοπ-φος μηχ.	Δ. Παππάς τοπ-φος μηχ.
Α. Νάστος αρχιτ. μηχ.	Α. Νάστος αρχιτ. μηχ.
Ο ΕΠΙΒΛΕΠΩΝ	Συνοδεύει την υπ' αριθ. 4008/23-9-92 απόφαση Νομάρχη Άρτας ΑΡΤΑ 23-9-92
Αριθμ. Έγκρ. Απόφασης	